


# 국립남도국악원

National Classical Music Institute in South Area

설 계 자 | (주)원양건축사사무소 이종찬


시 공 자 | 현대산업개발(주)

건 축 주 | 문화관광부 국립국악원

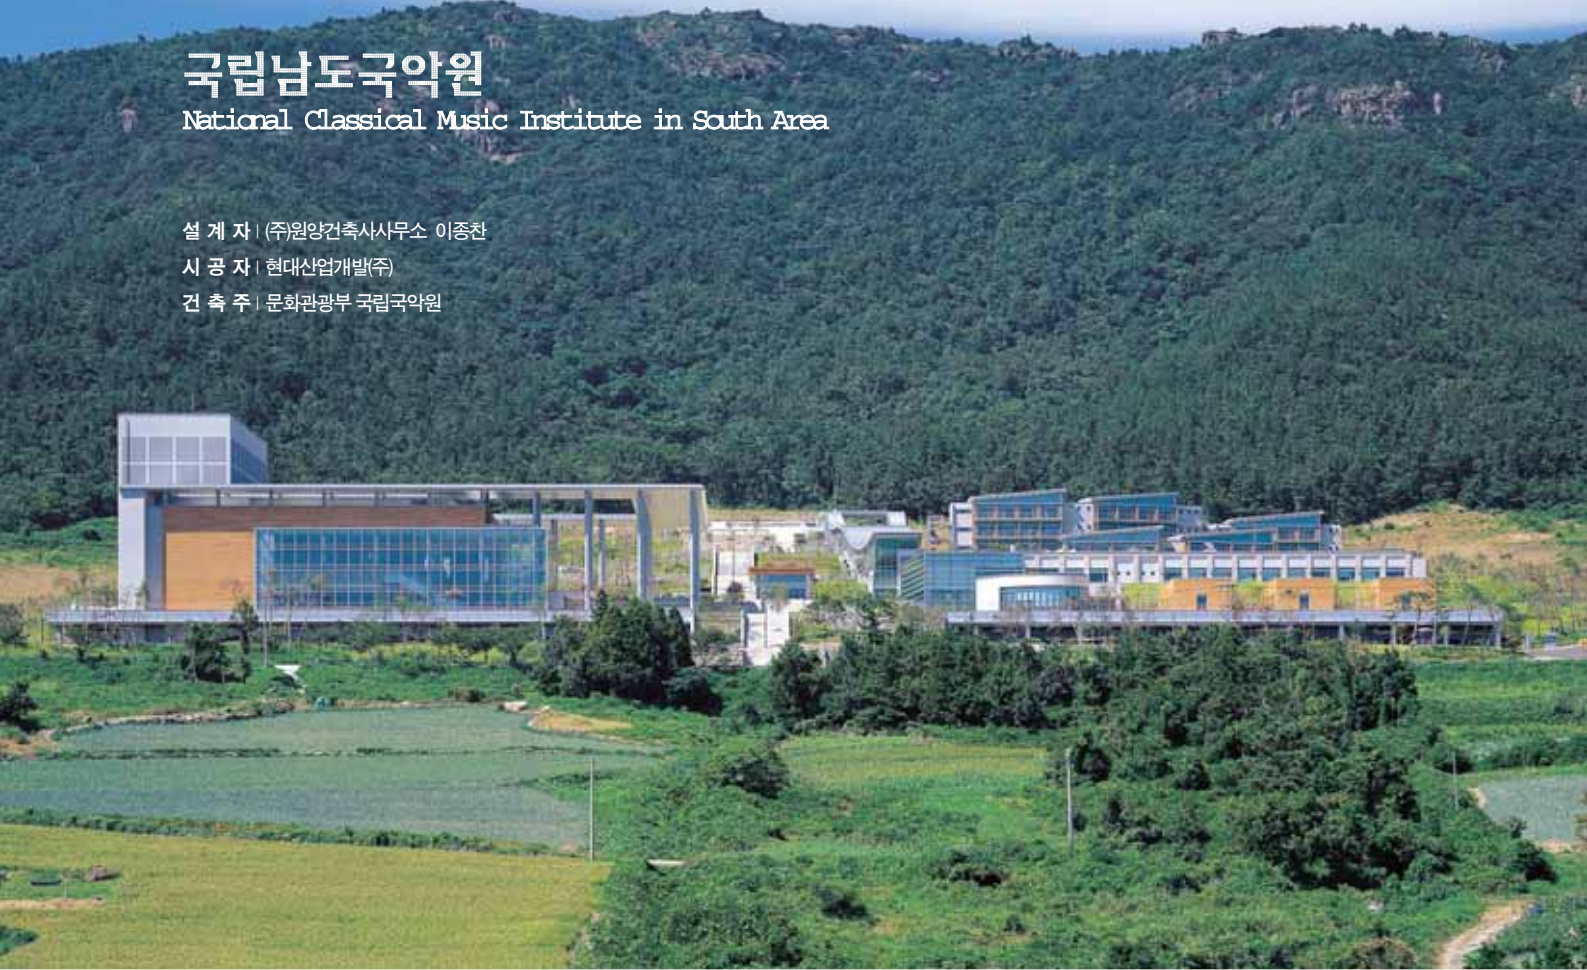

## 건축개요

위 치	전라남도 진도군 임회면 상만리 산50번지 일대
지 역 지 구	농림지역, 준농림지역
주 요 용 도	교육연구시설(교육원, 연수원), 관람집회시설(공연장)
대 지 면 적	113,251㎡
건 축 면 적	8,899.63㎡
연 면 적	9,540.52㎡
건 폐 율	7.86%
용 적 륜	7.36%
구 조	철근콘크리트 + 철골조
규 모	공연장동(지하1층 지상3층), 교육연구 및 관리동(지하1층 지상2층), 숙박동(지상3층)
주 차 대 수	168대
외 부 마 감	화강석 + 목재 + THK24컬러 복층유리
내 부 마 감	바닥(목재 후로링) 벽 (THK50 폴리에스터 흡음재/FABRIC 마감) 천장(목재무늬 쉬트)
설 계 담 당	성진용, 정갑열, 김영진, 김경록, 김태명, 박찬정, 박주인, 심주연, 장명석, 손기선, 정병용, 김규리
사 진	건축사사무소제공

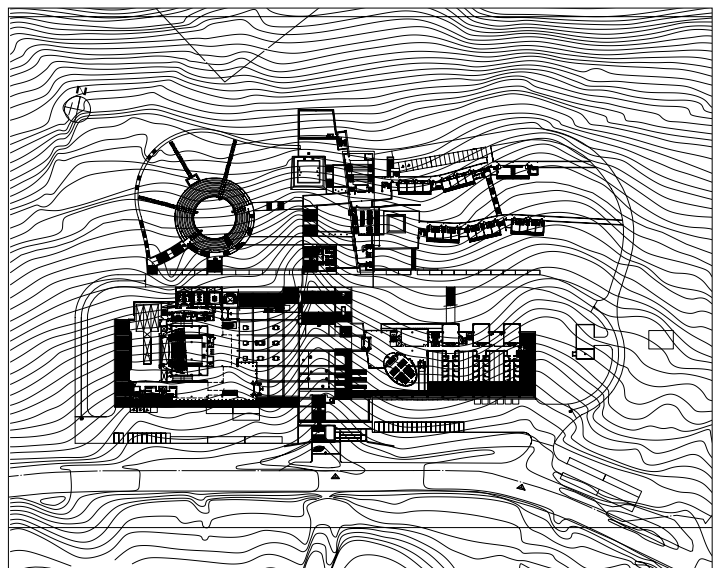

전체 1층 평면도

