

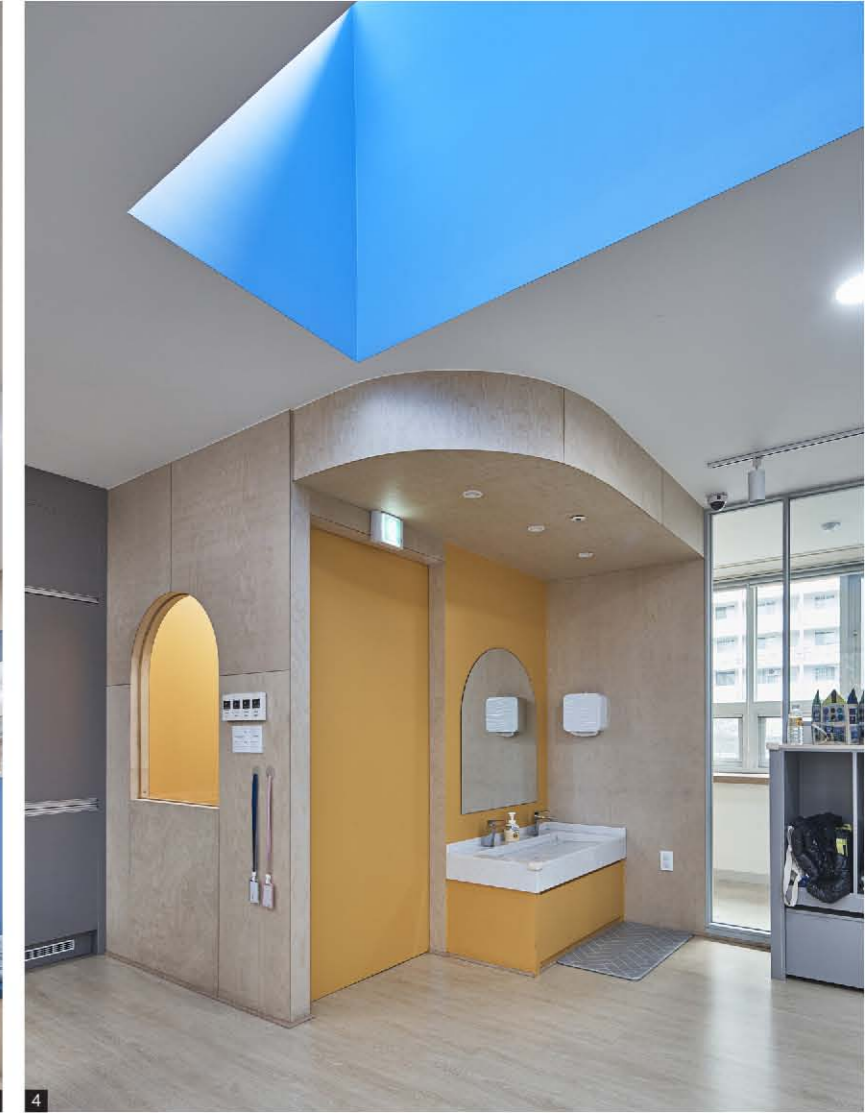


## 청담다함께키움센터

**사업명** 다함께돌봄사업  
방과후 초등돌봄시설 다함께키움센터  
**추진기관** 강남구청 여성가족과  
**주소** 영동대로131길 26  
강남청소년수련관 3층  
**규모** 177.48㎡  
**개소일** 2020. 7. 6.  
**건축사** 김윤수 \_ 바운더리스건축사사무소

강남청소년수련관 3층에 위치한 청담다함께키움센터는 계획 당시 사용하지 않고 천장으로 막아두었던 천창을 되살려서 다양한 환경을 제공하는 것과 더불어, 주변의 공원과 적극적으로 소통하기 위해 투명성을 강조하는 공간의 계획을 디자인의 주안점으로 삼았다. 곡선 천장의 단면을 통해 빛이 자연스럽게 흐르고, 프로그램의 성격에 따라 구분된 개방된 벽체들은 외부의 자연을 내부로 끌어들이어 아이들에게 다양한 경험을 제공한다.

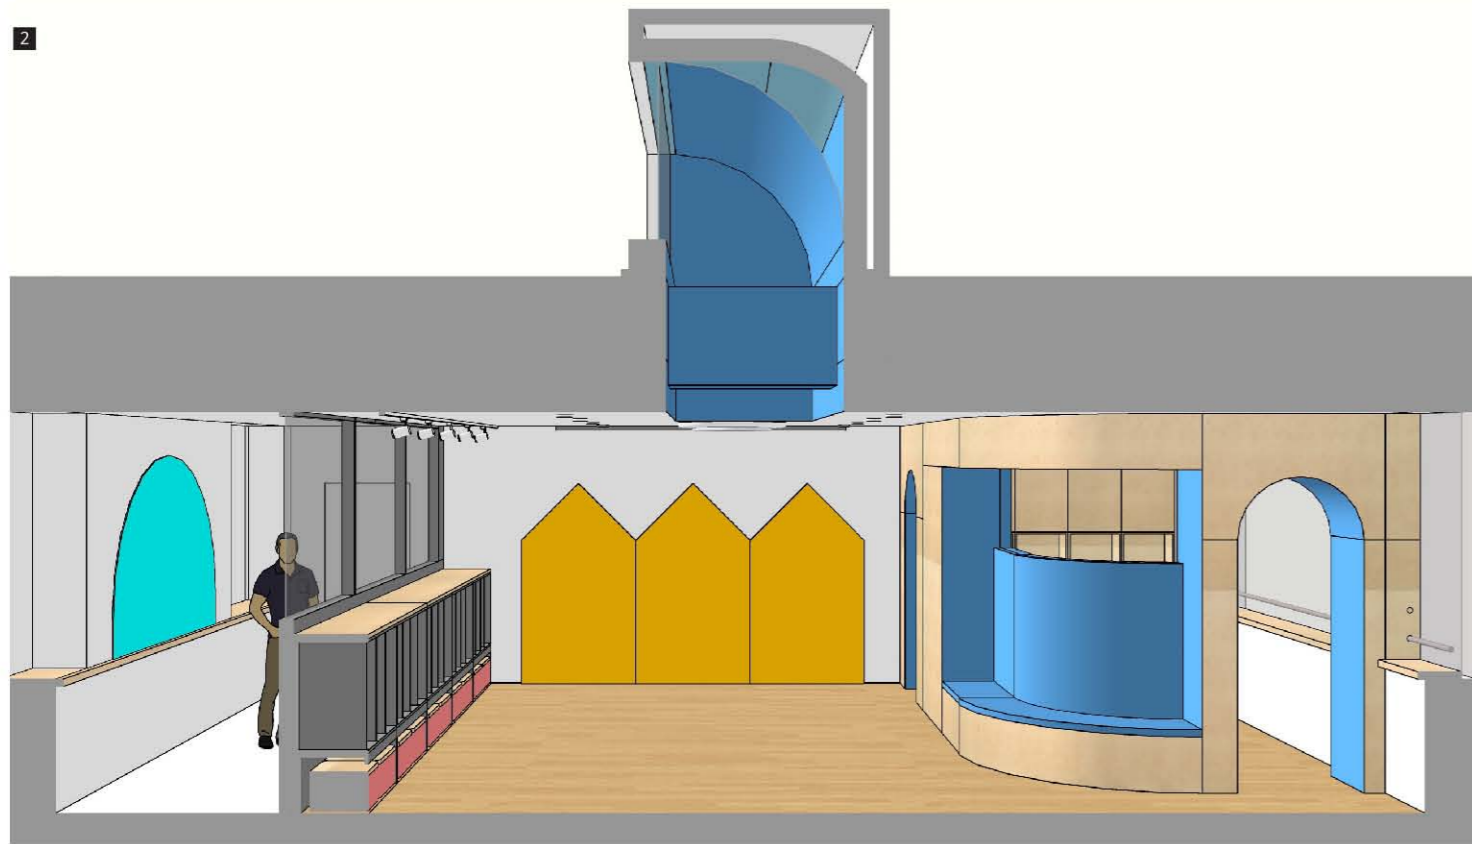

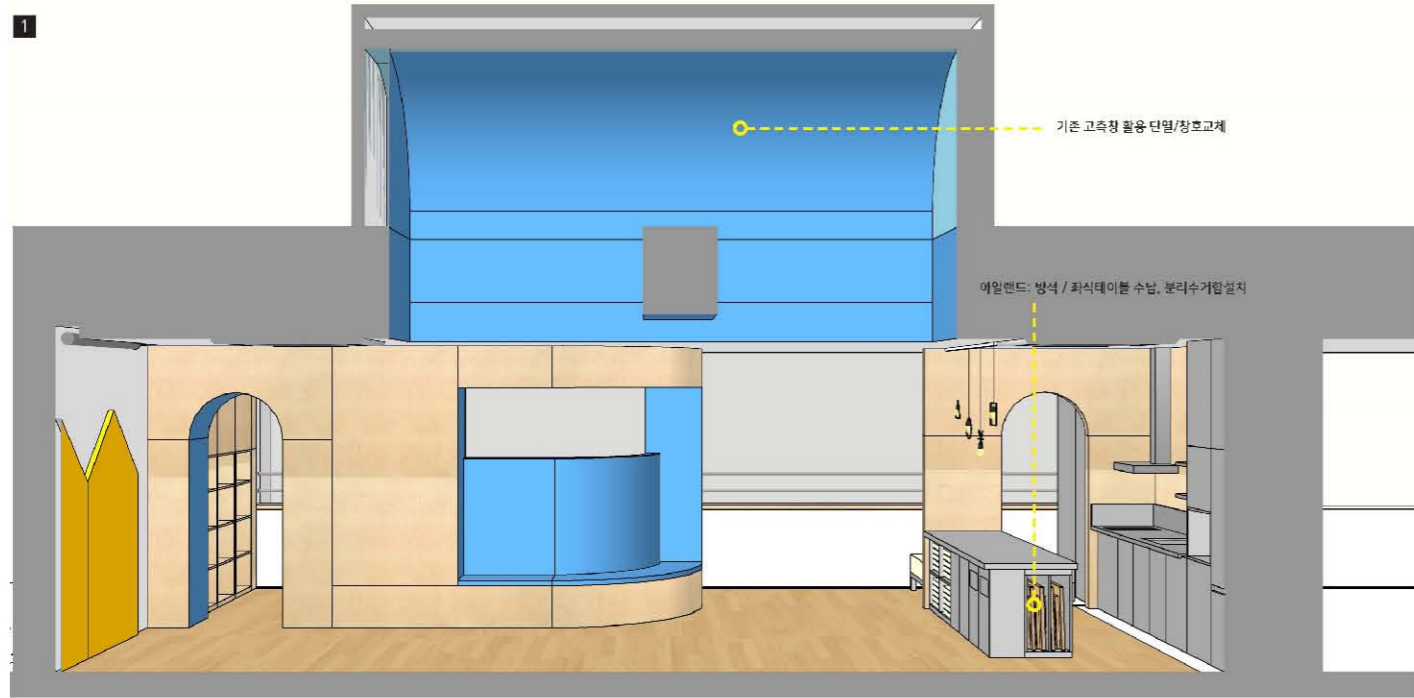

1. 동적공간 단면도 2. 돌봄공간 단면도 3. 곡선의 천장 4. 입구와 세면대 5. 공원으로 열린 조망